




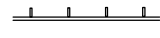
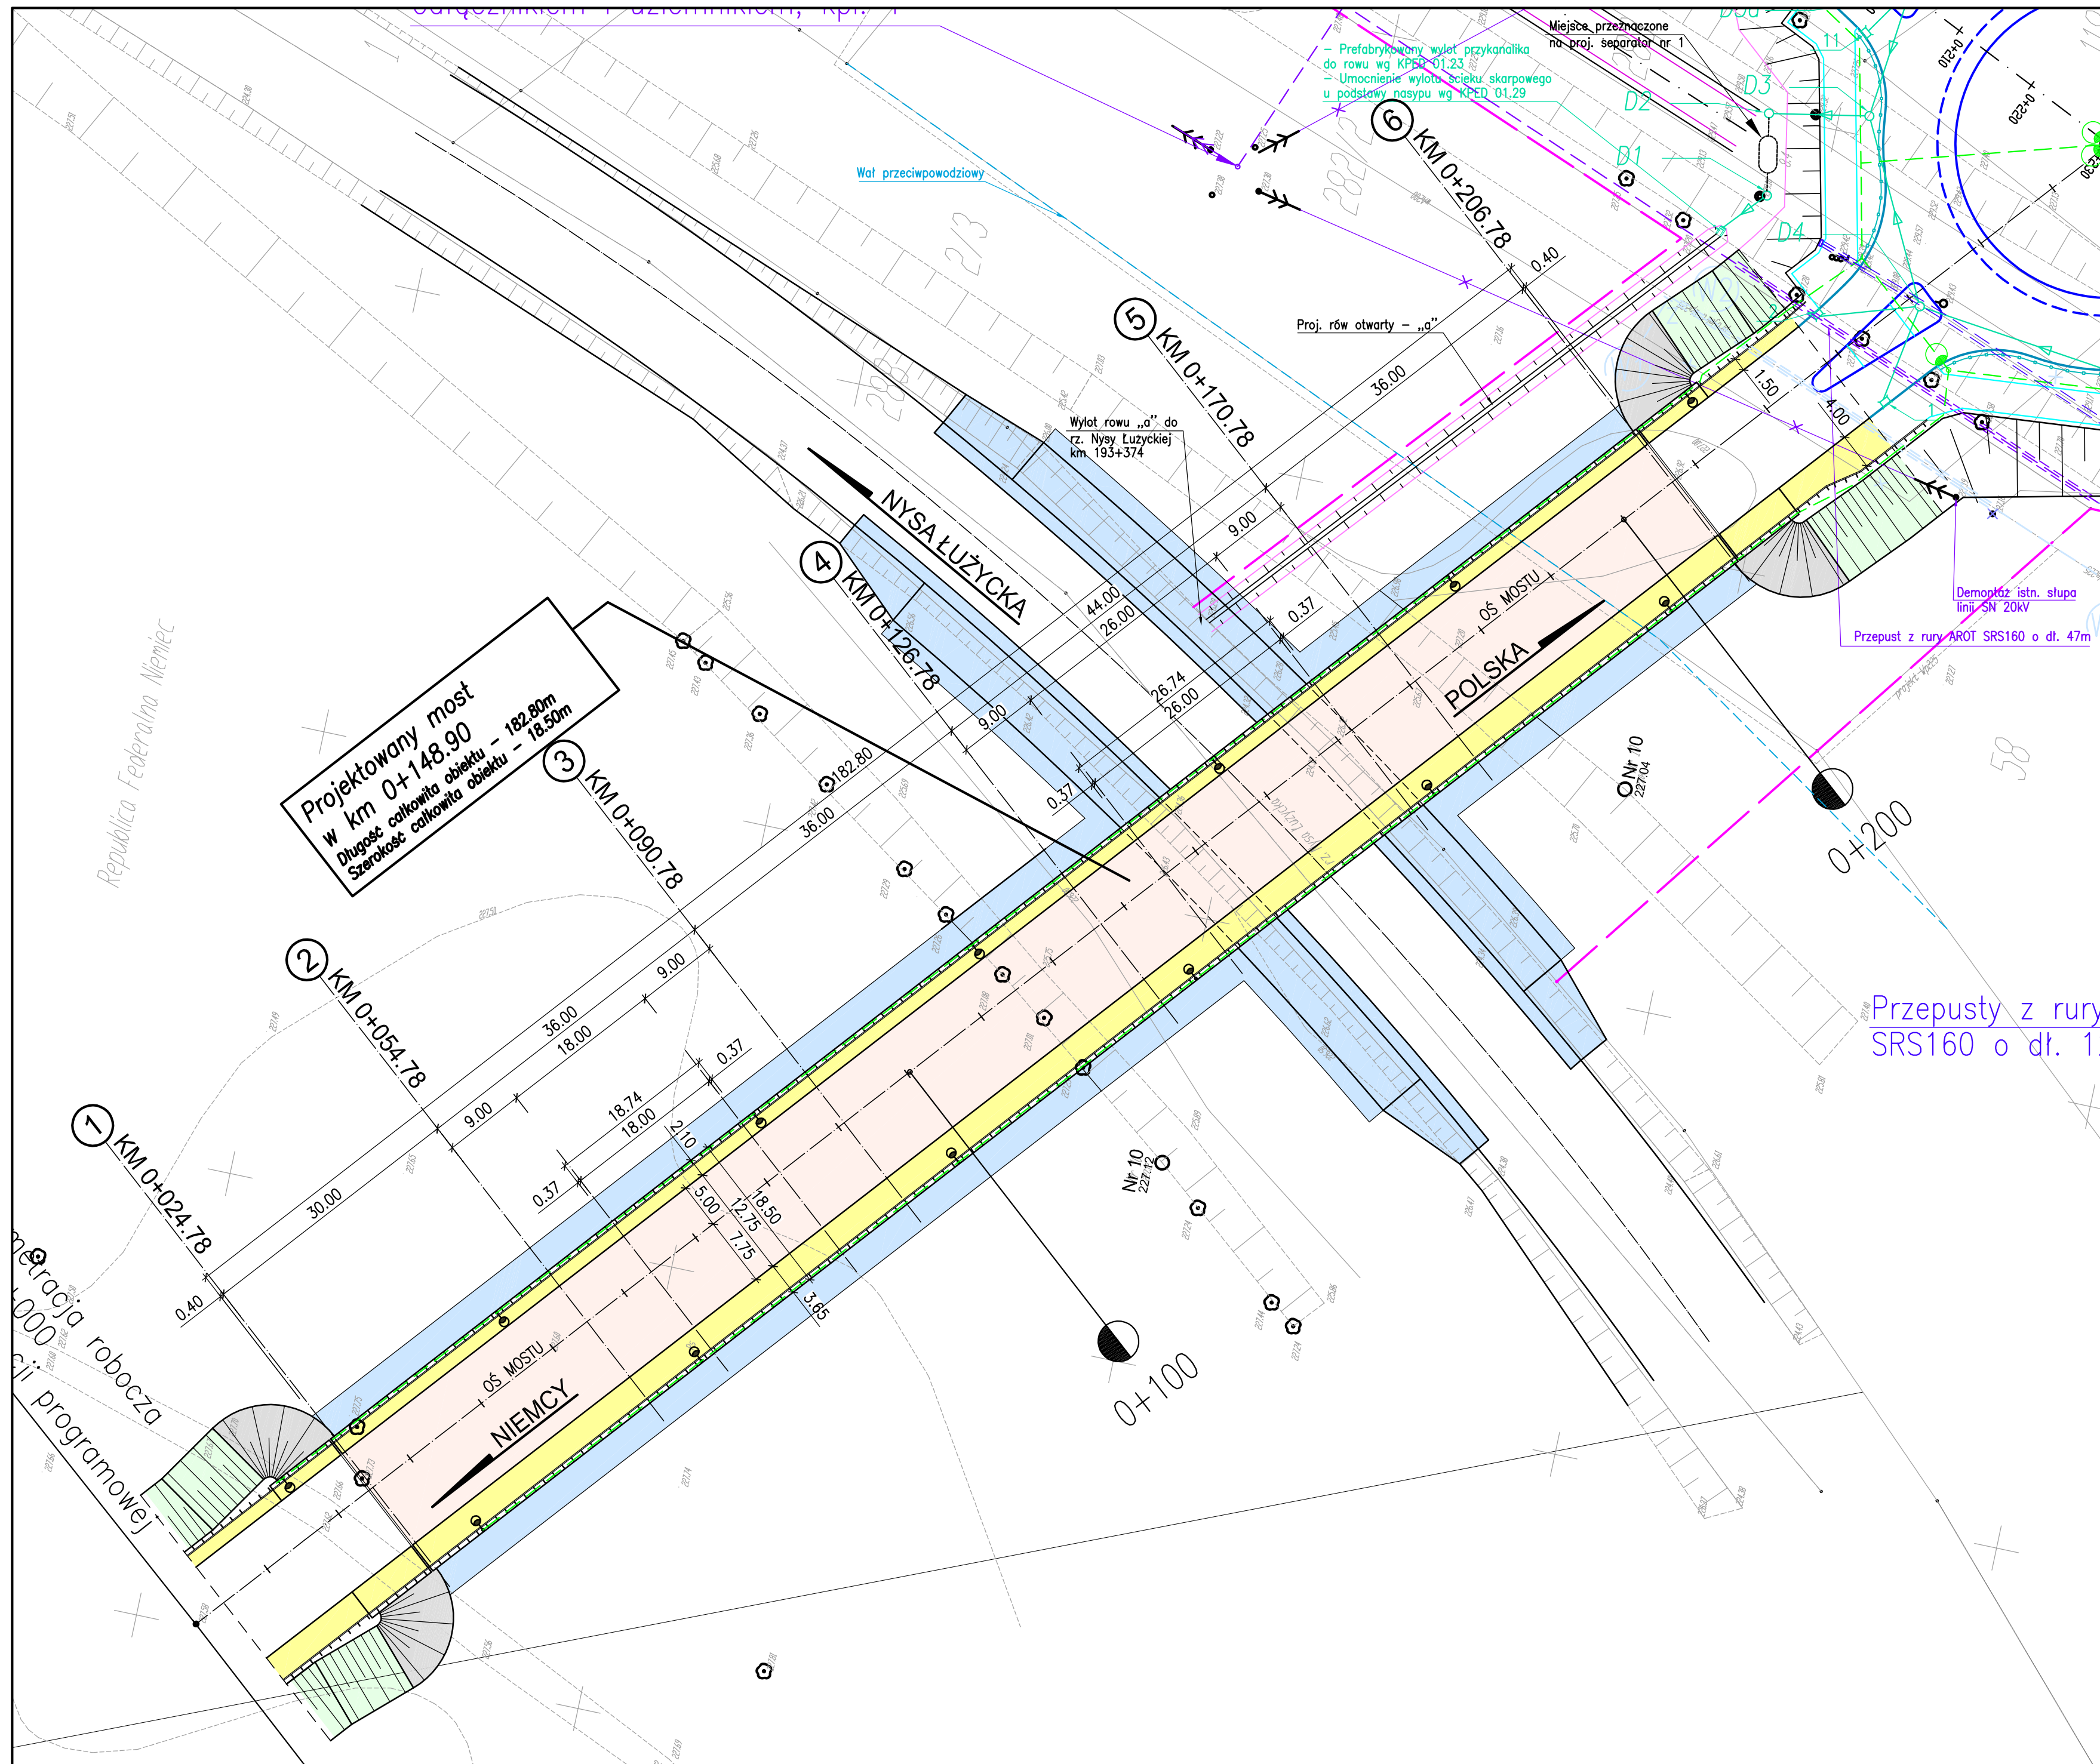


PLAN SYTUACYJNO-WYSOKOŚCIOWY

SKALA 1:500

Legenda:

-  Skarpy i pobocza umocnione darnią
-  Umocnienie skarp betonowymi elementami drobnowymiarowymi
-  Chodnik
-  Zakres regulacji i umocnienia rzeki i terenów zalewowych
-  Jezdnia
-  Bariery ochronne



Wykonawca:	 DROMOST SP. Z O.O. UL. LIMANOWSKIEGO 4, 60-743 POZNAŃ TEL./FAX +48 61 864-01-58, +48 61 864-18-05 REGON: 142536655 NIP: 781-00-42-784 KRS: 0000175056	Data:	09.2006
Inwestor:	Dolnośląski Zarząd Dróg Wojewódzkich ul. Krakowska 28, 50-425 Wrocław	Nr zlecenia:	DZD/WNP/353/1/165/05
PROJEKT WYKONAWCZY			
POŁĄCZENIE DROGOWE W EUROREGIONIE NYSA POMIĘDZY MIASTAMI ZITTAU I HRADEK NAD NISOU WRAZ Z WŁĄCZENIEM DO POSKIEJ SIECI DROGOWEJ			
BRANŻA MOSTOWA		OBIEKT NR 1 - MOST GRANICZNY	
Stanowisko:	Imię i nazwisko:	Nr uprawnień:	Specjalność:
Projektant:	mgr inż. Z. Stachowski	119/79/Pw	Projektowanie i kierowanie robotami w specjalności konstrukcyjno-technicznej w zakresie mostów
Asystent Projektanta:	mgr inż. J. Kozłowski	-	-
Sprawdzający:	dr hab. inż. A. Madaj	7131/133/P/2001	Projektowanie w specjalności konstrukcyjno-technicznej w zakresie mostów
			Podpis: 
			Skala: 1:500
			Nr rys.: 1